

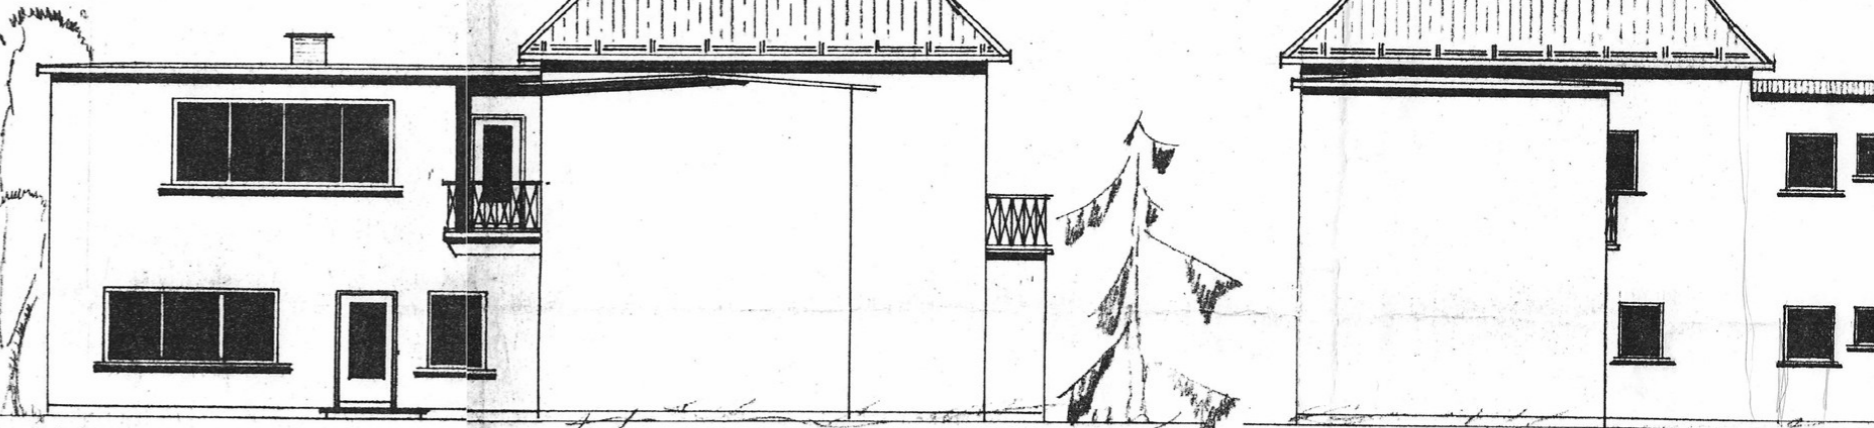


LÄNGSSCHNITT

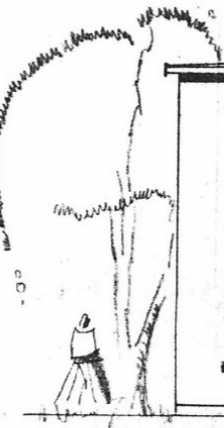


ANSICHT VON SÜDEN

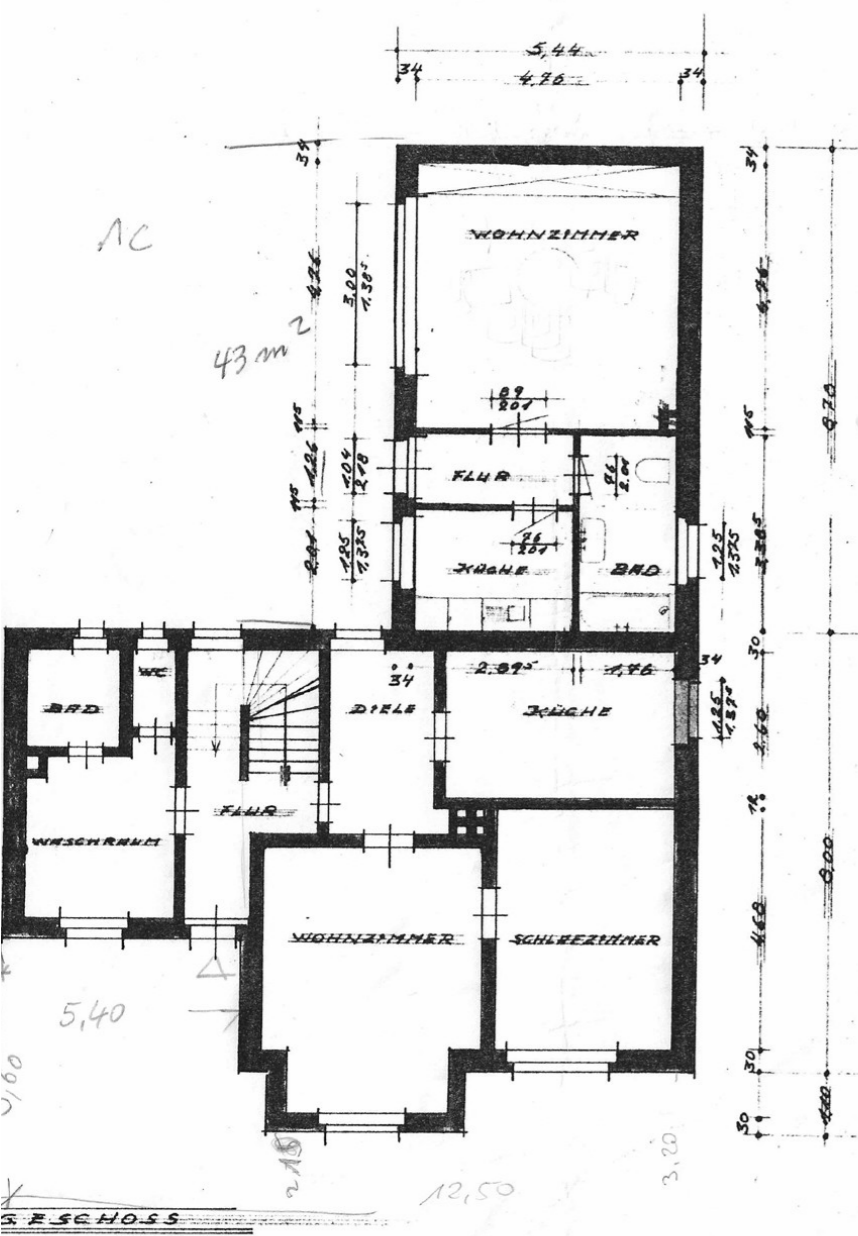

AC



43 m²

1. OG

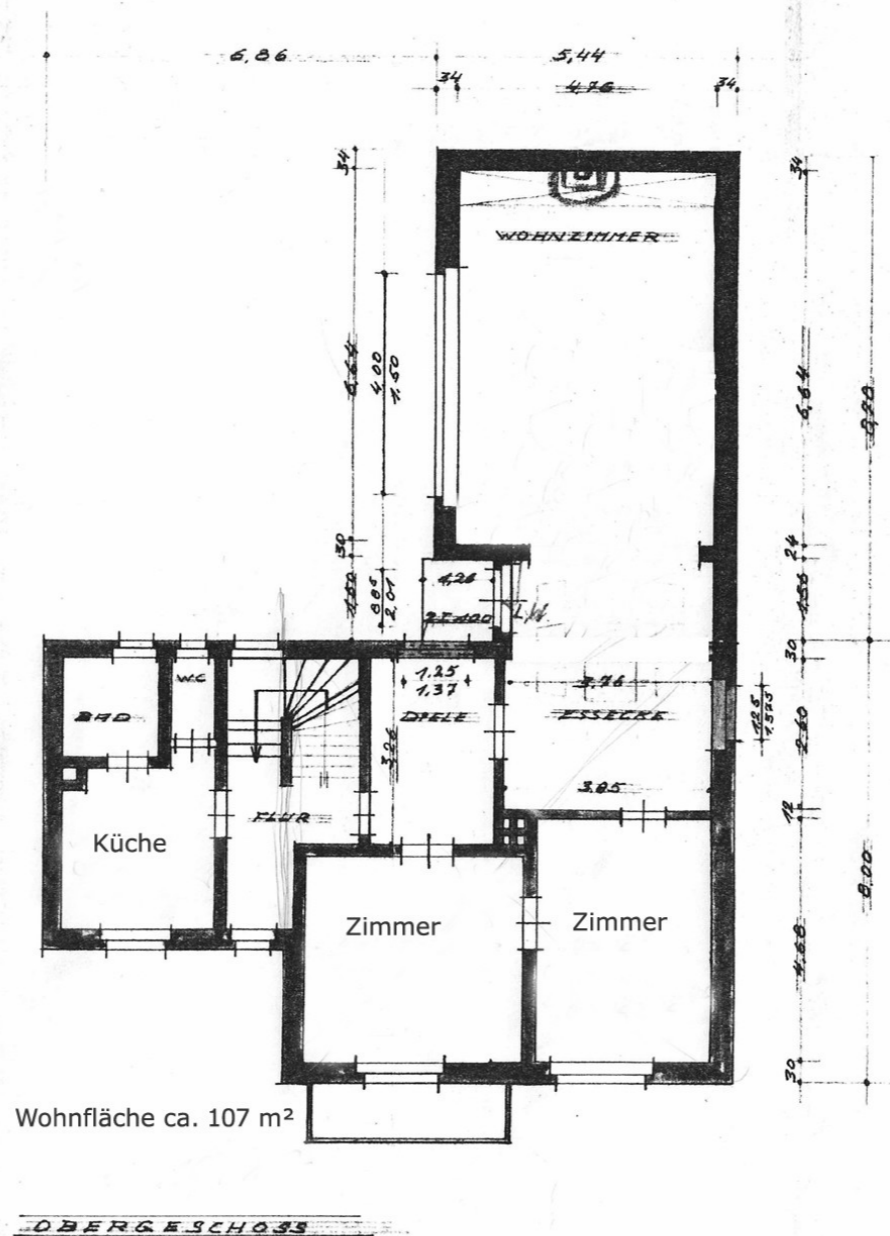


Wohnfläche ca. 107 m²

2. OG

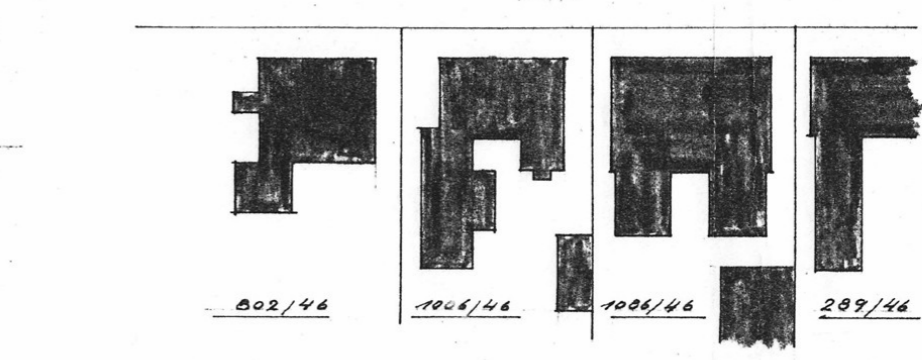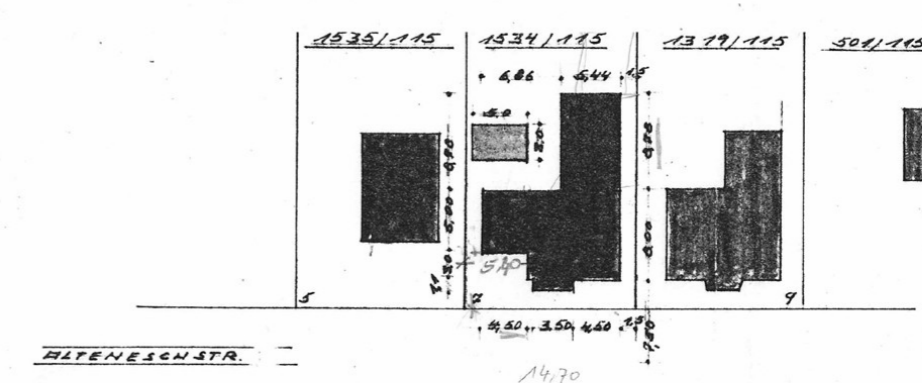

LAGEPLAN IM MASSTAB 1:500
FLUR 2 FLURST. 1534/115
GEM. OSTERNBURG
EIGENTUMER: ANNA HAUSCHILD 966 ROBOTTA

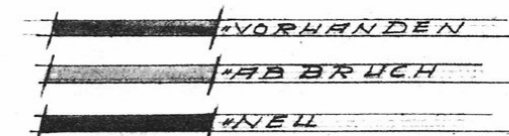

ANBAU DES WOHNHAUSES
FÜR FRAU
ANNA HAUSCHILD
OLDENBURG, ALTENBURG
ZEICHNUNG IM M. 1:100
ARCHITECTENMEISTER
DER BAUHERR:
Anna Hauschild
DER UNTERNEHMER:

ARTHUR WELLMANN
BAUUNTERNEHMER
2901-ACHTERNMEER TEL. 203
Geprüft vom Bauordnung
Diese Zeichnung ist nur für die
Verbindung mit dem Gausch
Nr. I/6245
Oldenburg (Cldb), den 17. Juli 19...
Bauingenieur